


Halle 3 (Bahn)

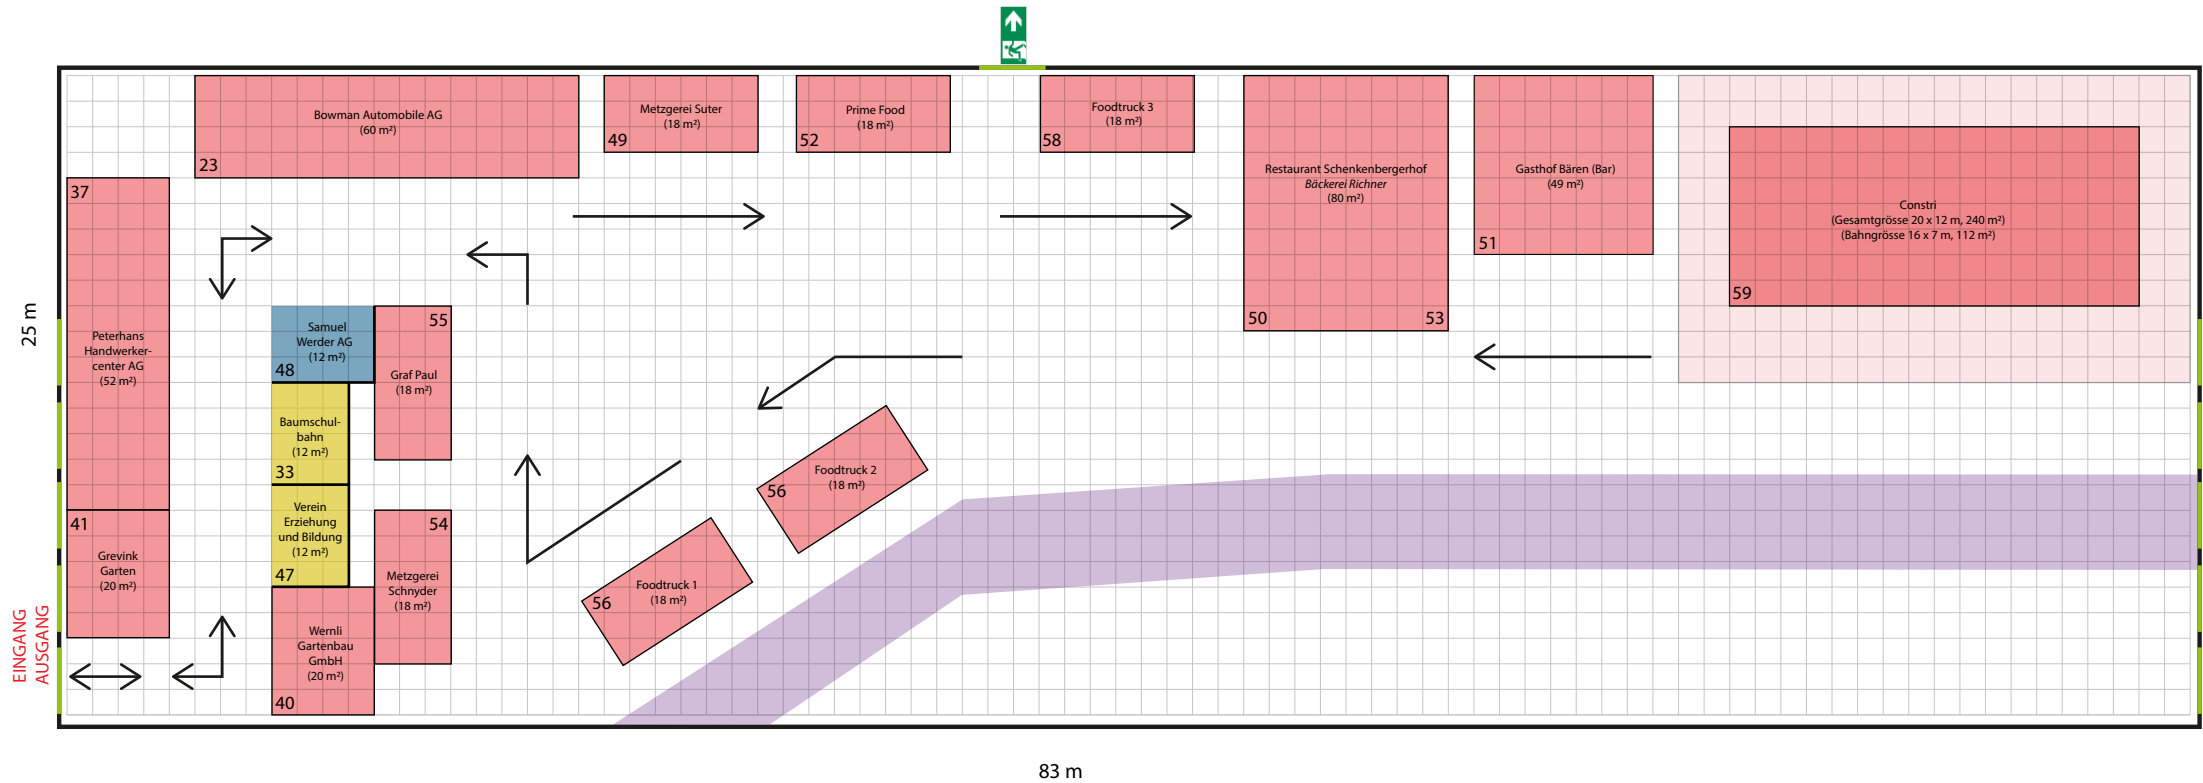

Hallenfläche	2137.75 m ² (83.506 x 25.6 m)
Ausstellerfläche	2075 m² (83 x 25m)
> Einzelstände	555 m²
> Anzahl Aussteller	14
Gangfläche	1378 m ²

Legende	
GS = Gemeinschaftsstand	● = Stromanschluss 400 V
Text = Wunsch des Ausstellers	● = Stromanschluss 220 V (bekannte Position)
🚪 = Notausgang	— = Schiebetür (2.93 x 4.3 m; Position Annahme!)
— = Bahnlinie	— = Hallenwand
~ = Vorhang	

■ (Yellow)	= 1 Frontstand
■ (Blue)	= 2 Frontstand
■ (Green)	= 3 Frontstand
■ (Pink)	= Eigenbau