


# Halle 1

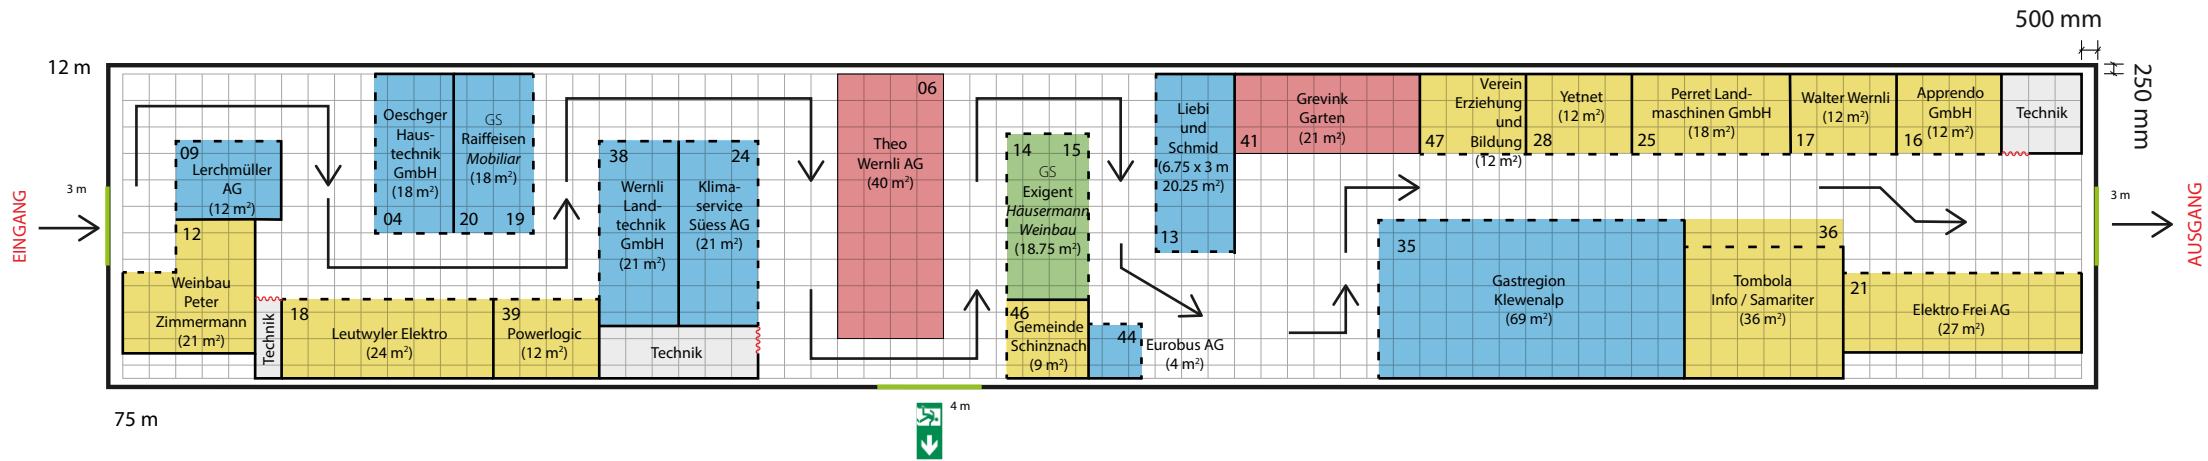

Hallenfläche	900 m <sup>2</sup> (12m x 75m)
<b>Ausstellerfläche</b>	<b>458 m<sup>2</sup></b>
> <b>Gemeinschaftsstände</b>	<b>36.75 m<sup>2</sup></b>
> <b>Einzelstände</b>	<b>360.25 m<sup>2</sup></b>
> <b>Eigenbau</b>	<b>61 m<sup>2</sup></b>
Gangfläche	442 m <sup>2</sup>
Anzahl Aussteller	24 Stk.

Legende	
GS = Gemeinschaftsstand	⚡ = Stromanschluss 230V (def. Position)
Text = Wunsch Aussteller	⚡ = Starkstromanschluss
🚪 = Notausgang	💧 = Wasseranschluss
~ = Vorhang	💡 = HQL Leuchte/n im Basisstand
— = Hallenwand	
— = Tür	

Legende Einteilung	
🟡	= Reihenstand (1-Front)
🟢	= Eckstand (2-Fronten)
🟠	= Kopfstand (3-Fronten)
🟣	= Eigenbau