


Halle 1

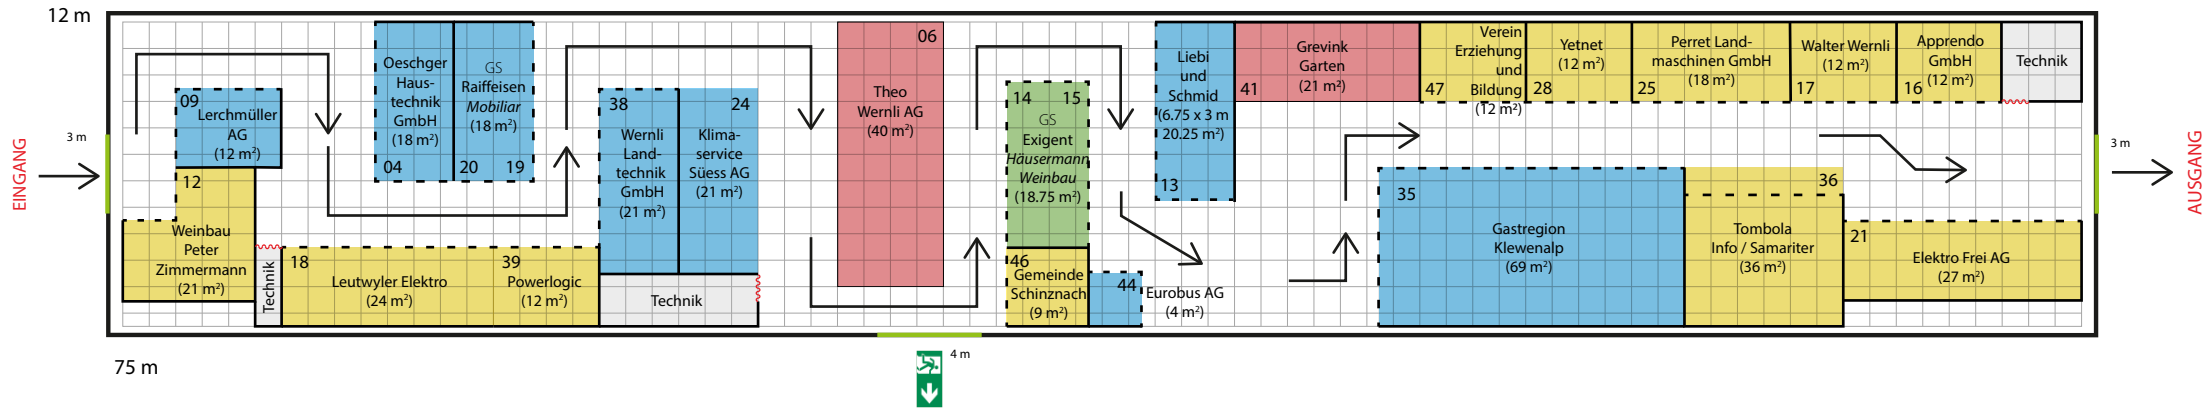

Hallenfläche	900 m ² (12m x 75m)
Ausstellerfläche	458 m²
> Gemeinschaftsstände	36.75 m²
> Einzelstände	360.25 m²
> Eigenbau	61 m²
Gangfläche	442 m ²
Anzahl Aussteller	24 Stk.

Legende	
GS = Gemeinschaftsstand	⚡ = Stromanschluss 230V (def. Position)
Text = Wunsch Aussteller	⚡ = Starkstromanschluss
↗ = Notausgang	⚙ = Wasseranschluss
~ = Vorhang	⦿ = HQL Leuchte/n im Basisstand
— = Hallenwand	⦿ = HQL Leuchte/n zusätzlich
— = Tür	

Legende Einteilung	
■ (Yellow)	= Reihenstand (1-Front)
■ (Blue)	= Eckstand (2-Fronten)
■ (Green)	= Kopfstand (3-Fronten)
■ (Red)	= Eigenbau