


# Halle 2

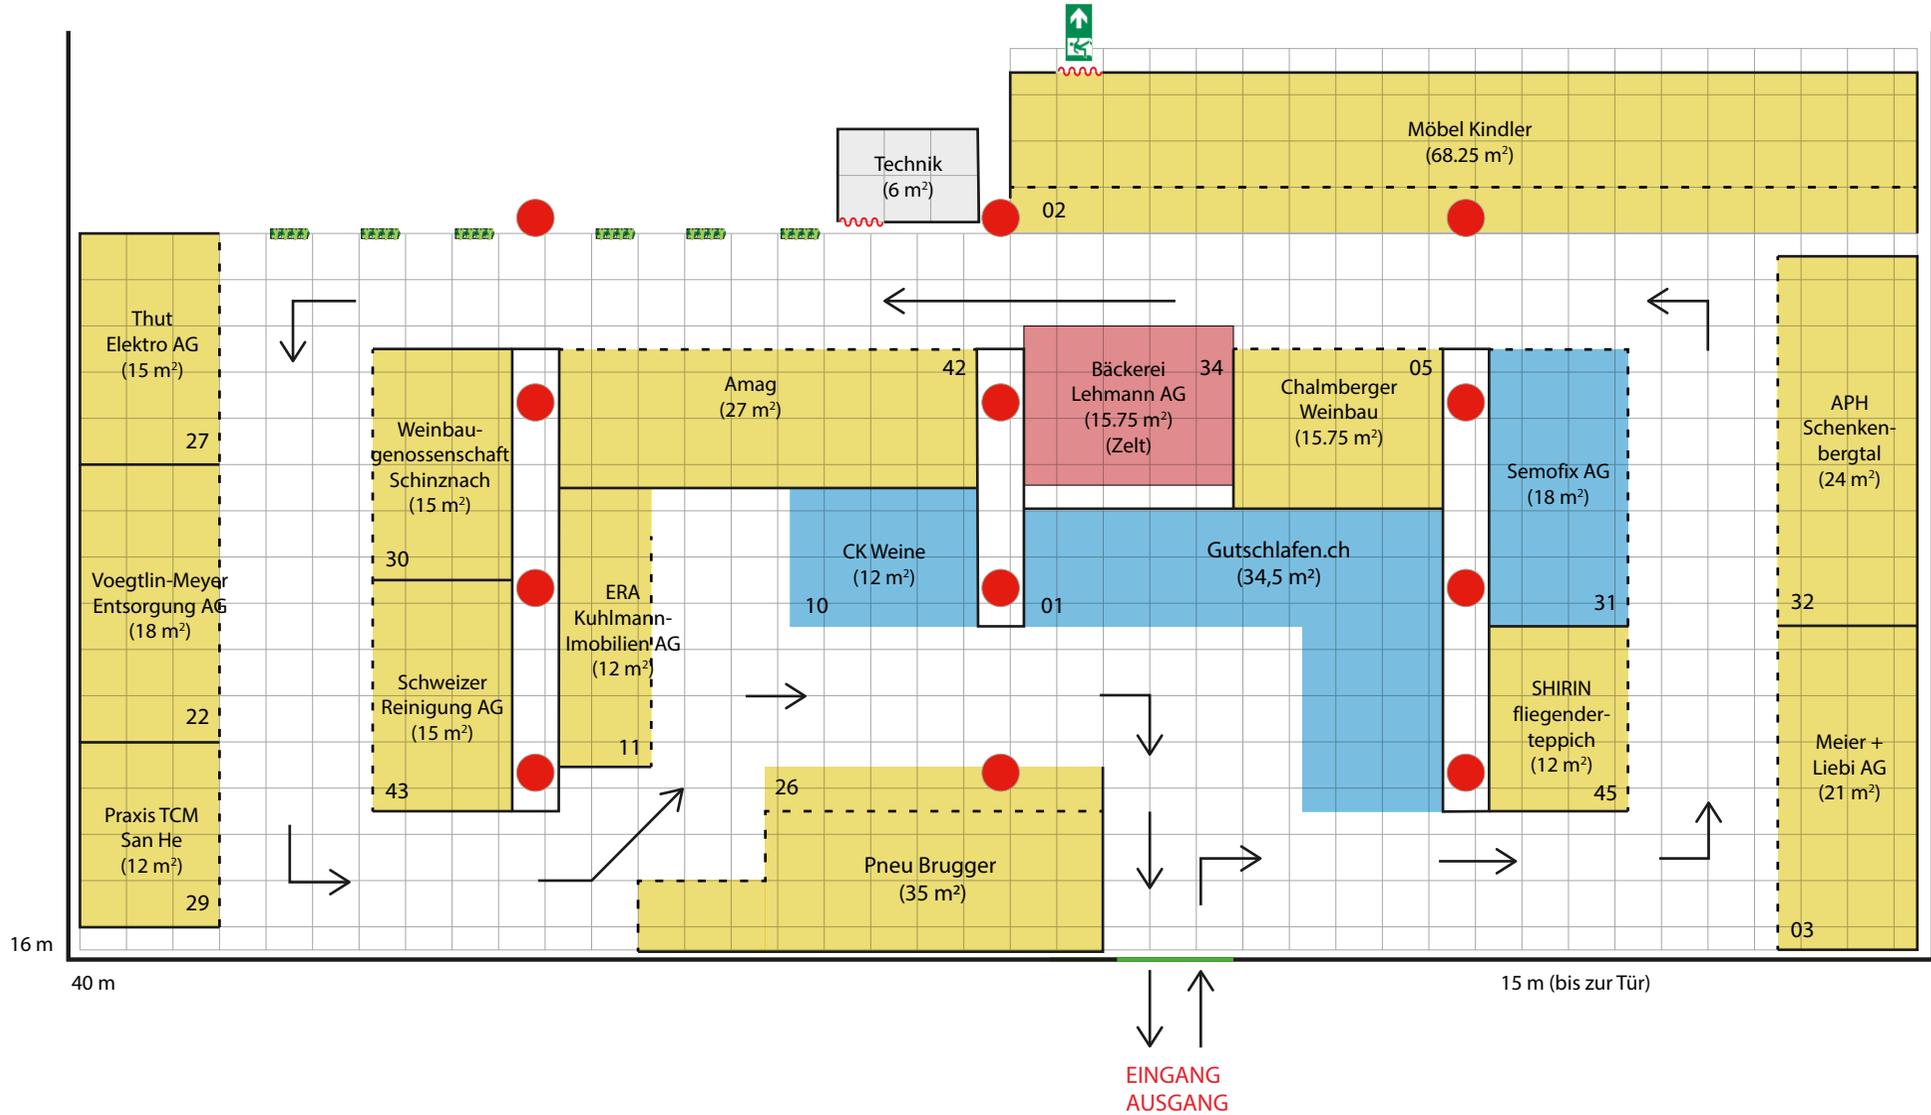

Hallenfläche	640 m <sup>2</sup> (16m x 40m)
<b>Ausstellerfläche</b>	<b>370.25 m<sup>2</sup></b>
> Einzelstände	354.5 m <sup>2</sup>
> Eigenbau	15.75 m <sup>2</sup>
Gangfläche	278 m <sup>2</sup>
Anzahl Aussteller	17 Stk.

Legende	
GS = Gemeinschaftsstand	⚡ = Stromanschluss 230V (def. Position)
Text = Wunsch Aussteller	⚡ = Starkstromanschluss
🚪 = Notausgang	🔌 = Wasseranschluss
🚧 = Vorhang	🟡 = HQL Leuchte/n im Basisstand
— = Hallenwand	🟡 = HQL Leuchte/n zusätzlich
— = Tür	🔴 = Hallenstützen (ca. ø600 mm)
	🌿 = Pflanzen / Abspernung

Legende Einteilung	
🟡	= Reihenstand (1-Front)
🟢	= Eckstand (2-Fronten)
🟣	= Kopfstand (3-Fronten)
🟠	= Eigenbau