


Halle 3 (Bahn)

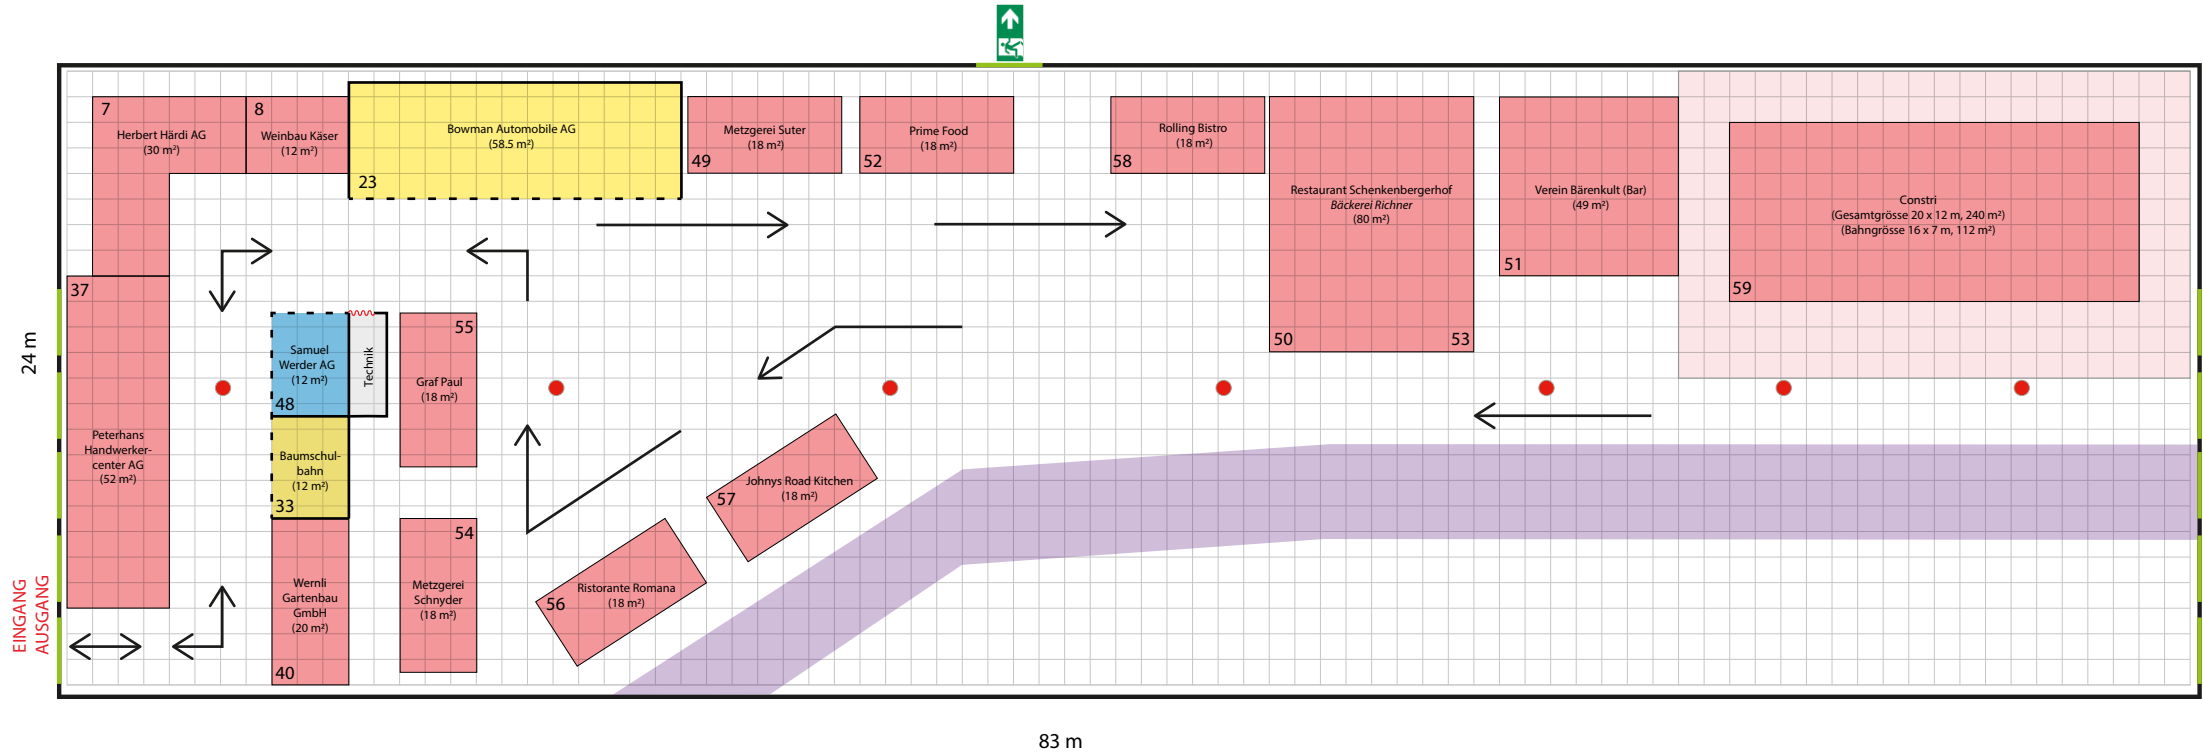

Hallenfläche	2054.25 m ² (83.506m x 24.6m)
Ausstellerfläche	691.5 m²
> Einzelstände	82.5 m²
> Eigenbau	609 m²
Gangfläche	1362.75 m ²
Anzahl Aussteller	17 Stk.

Legende

GS = Gemeinschaftsstand	⚡ = Stromanschluss 230V (def. Position)
Text = Wunsch Aussteller	⚡ = Starkstromanschluss
🚪 = Notausgang	💧 = Wasseranschluss
~~~~~ = Vorhang	🟡 = HQL Leuchte/n im Basisstand
— = Hallenwand	● = Hallenstützen (ca. ø600 mm)
— = Schiebetür	

## Legende Einteilung

🟡	= Reihenstand (1-Front)
🟢	= Eckstand (2-Fronten)
🟠	= Kopfstand (3-Fronten)
🟤	= Eigenbau