


Halle 1 – v05

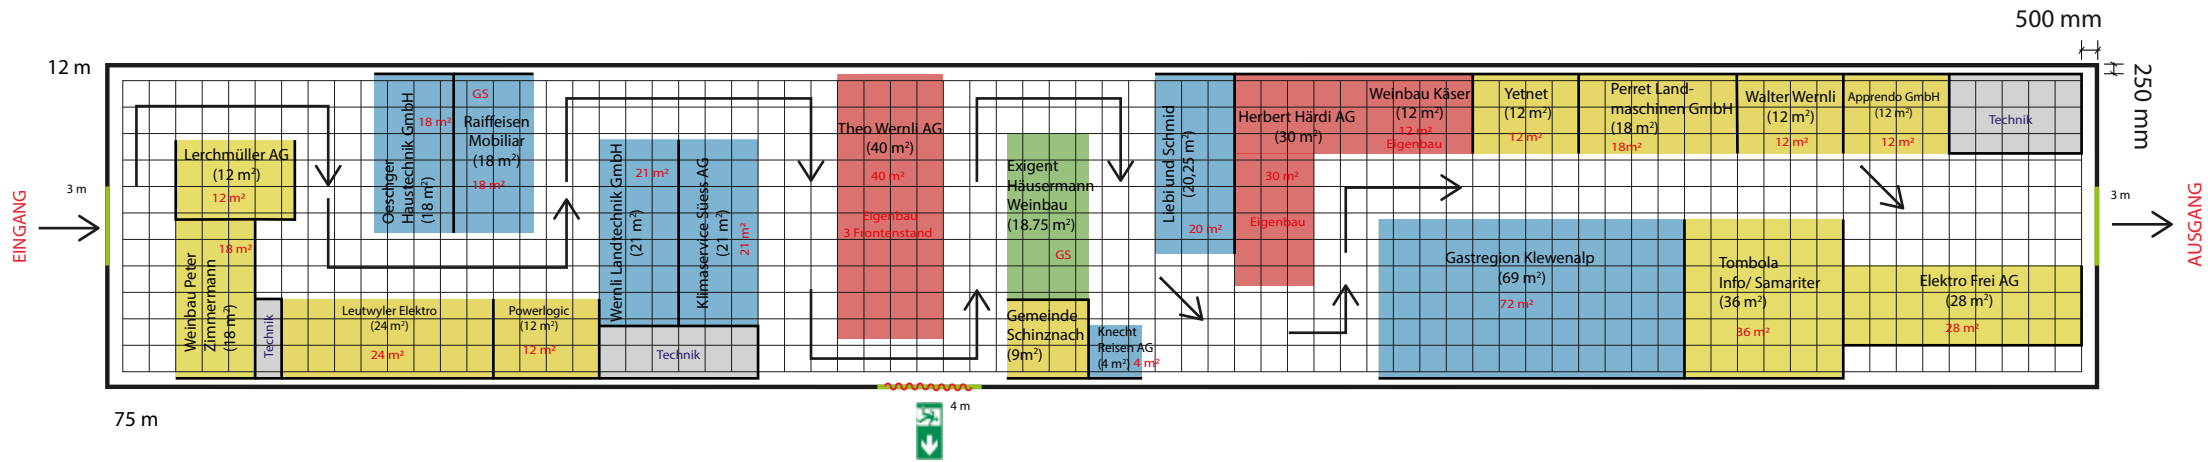

Hallenfläche	900 m ² (12m x 75m)
Ausstellerfläche	469 m²
Systemnbau	383 m² > exkl. Eigenbau
> Gangfläche	431 m²

Legende

- GS = Gemeinschaftsstand
- Text = Wunsch des Ausstellers
- Notausgang (Green arrow icon)
- Vorhang (Red wavy line icon)
- Stromanschluss 400 V (Blue circle icon)
- Stromanschluss 220 V (bekannte Position) (Orange circle icon)
- Hallenwand (Black line icon)
- Türe (Green line icon)
- 1 Frontenstand (Yellow square icon)
- 2 Frontenstand (Blue square icon)
- 3 Frontenstand (Green square icon)
- Eigenbau (Red square icon)

- 1 Frontenstand
- 2 Frontenstand
- 3 Frontenstand
- Eigenbau