


Halle 2 – Variante 04

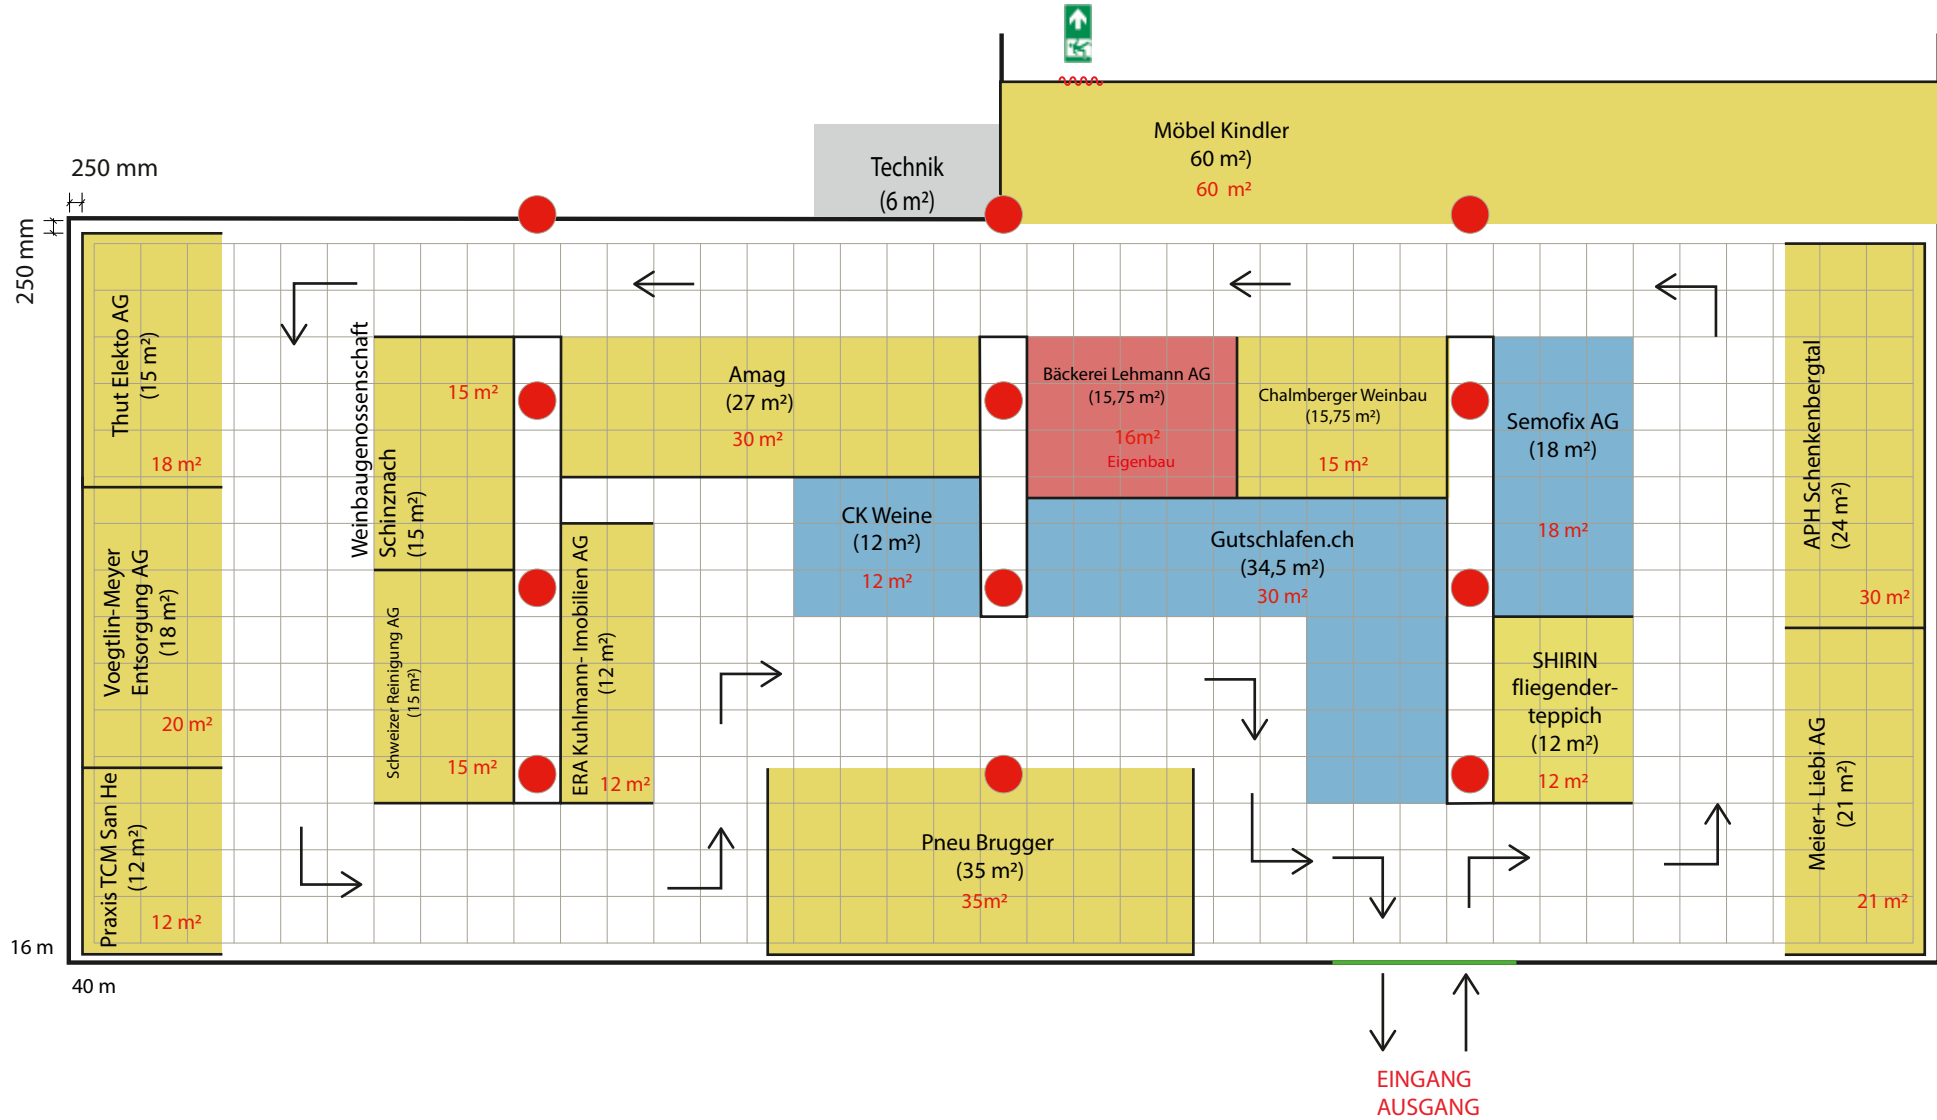

Hallenfläche	640 m ² (16m x 40m)
Ausstellerfläche	362 m ²
Systembau	346.25 m ²
> Gangfläche	278 m ²

Legende		
GS = Gemeinschaftsstand	● = Stromanschluss 400 V	● = Stützen, ca. 600mm Durchmesser
Text = Wunsch des Ausstellers	● = Stromanschluss 220 V (bekannte Position)	
🚪 = Notausgang	— = Hallenwand	
🚪 = Vorhang	— = Tür	

- 1 Frontstand
- 2 Frontstand
- 3 Frontstand
- Eigenbau